


Схема розташування території в планувальній структурі міста М 1:10000

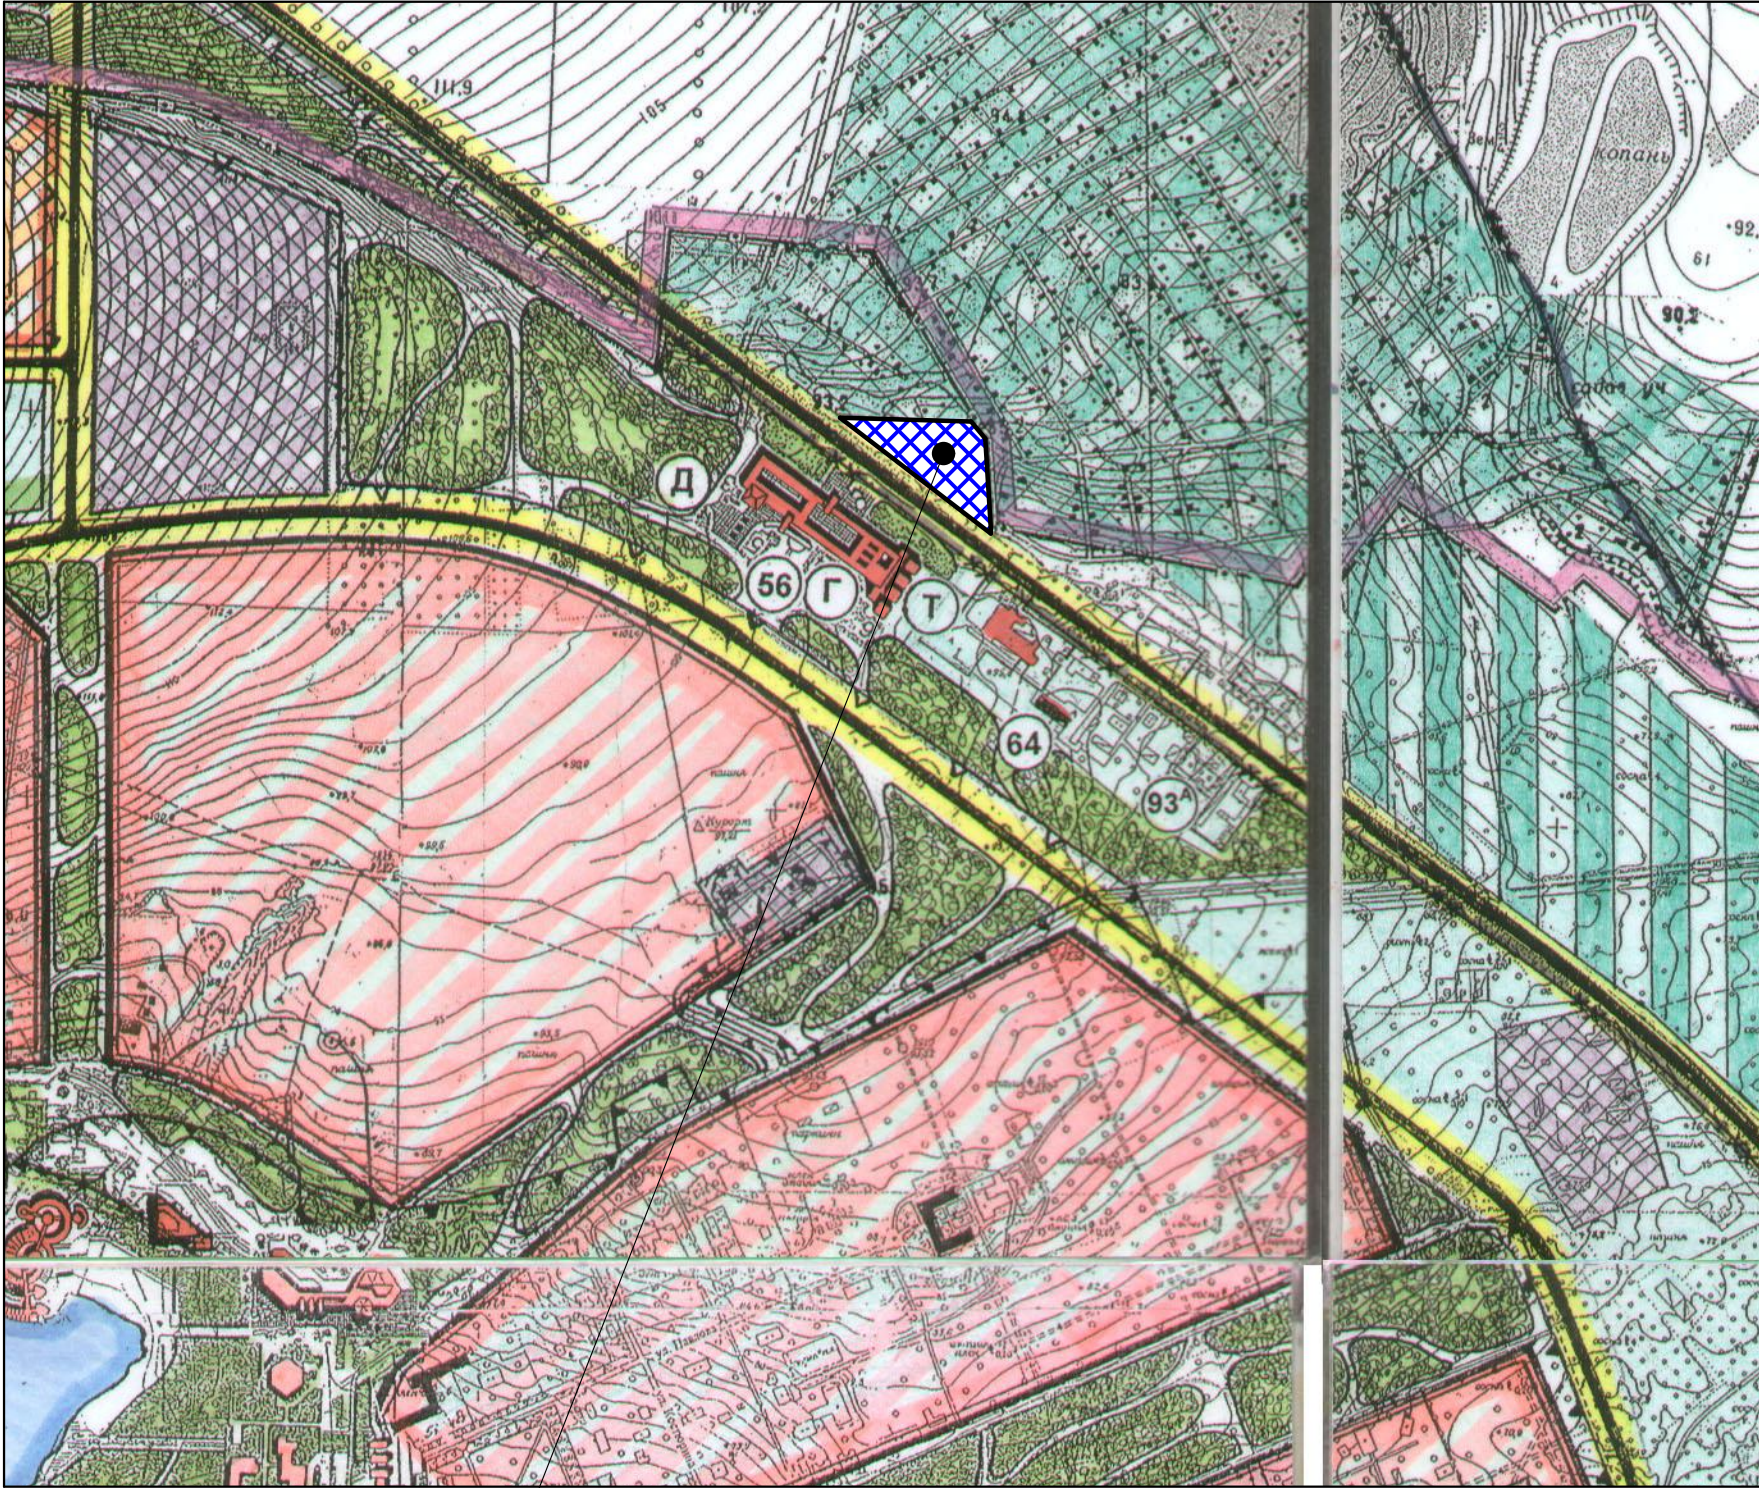

Територія розроблення детального плану території

Загальні дані:

- 1. Площа території розроблення ДПТ (Га): 2,2296
- 2. Функціональне призначення: не визначено

Функціональне призначення суміжних територій:



Території садівницьких товариств



Магістральна дорога державного значення

Заклади громадського обслуговування:

Позн.	Тип закладу	Найменування закладу
56	Підприємства торгівлі, громадського харчування, побутового та комунального обслуговування	Супермаркет (проектний)
64	Підприємства торгівлі, громадського харчування, побутового та комунального обслуговування	Готель
93А	Підприємства та організації містоутворюючого значення	Автозаправна станція
Д	Спеціалізовані центри загальноміського значення	Дорожньо-сервісний центр
Г	Спеціалізовані центри загальноміського значення	Готельний комплекс
Т	Спеціалізовані центри загальноміського значення	Торгівельно-сервісний центр (проектний)

						1705-49/2019			
						Замовник: Слов'янська міська рада			
Зм.	Кільк.	Арк.	№Док.	Підп.	Дата	Детальний план території на трасі Київ – Довжанський, в районі БЗС, м. Слов'янськ	Стадія	Аркуш	Аркушів
Директор		Шуріна Л.					П	1	6
ГАП		Боровой В.							
Розроб.		Пахомов О.				Схема розташування території у планувальній структурі міста, М 1:10000	ПП "БПЕК" кв. сертифікат: серія ААН004275		