


ПН

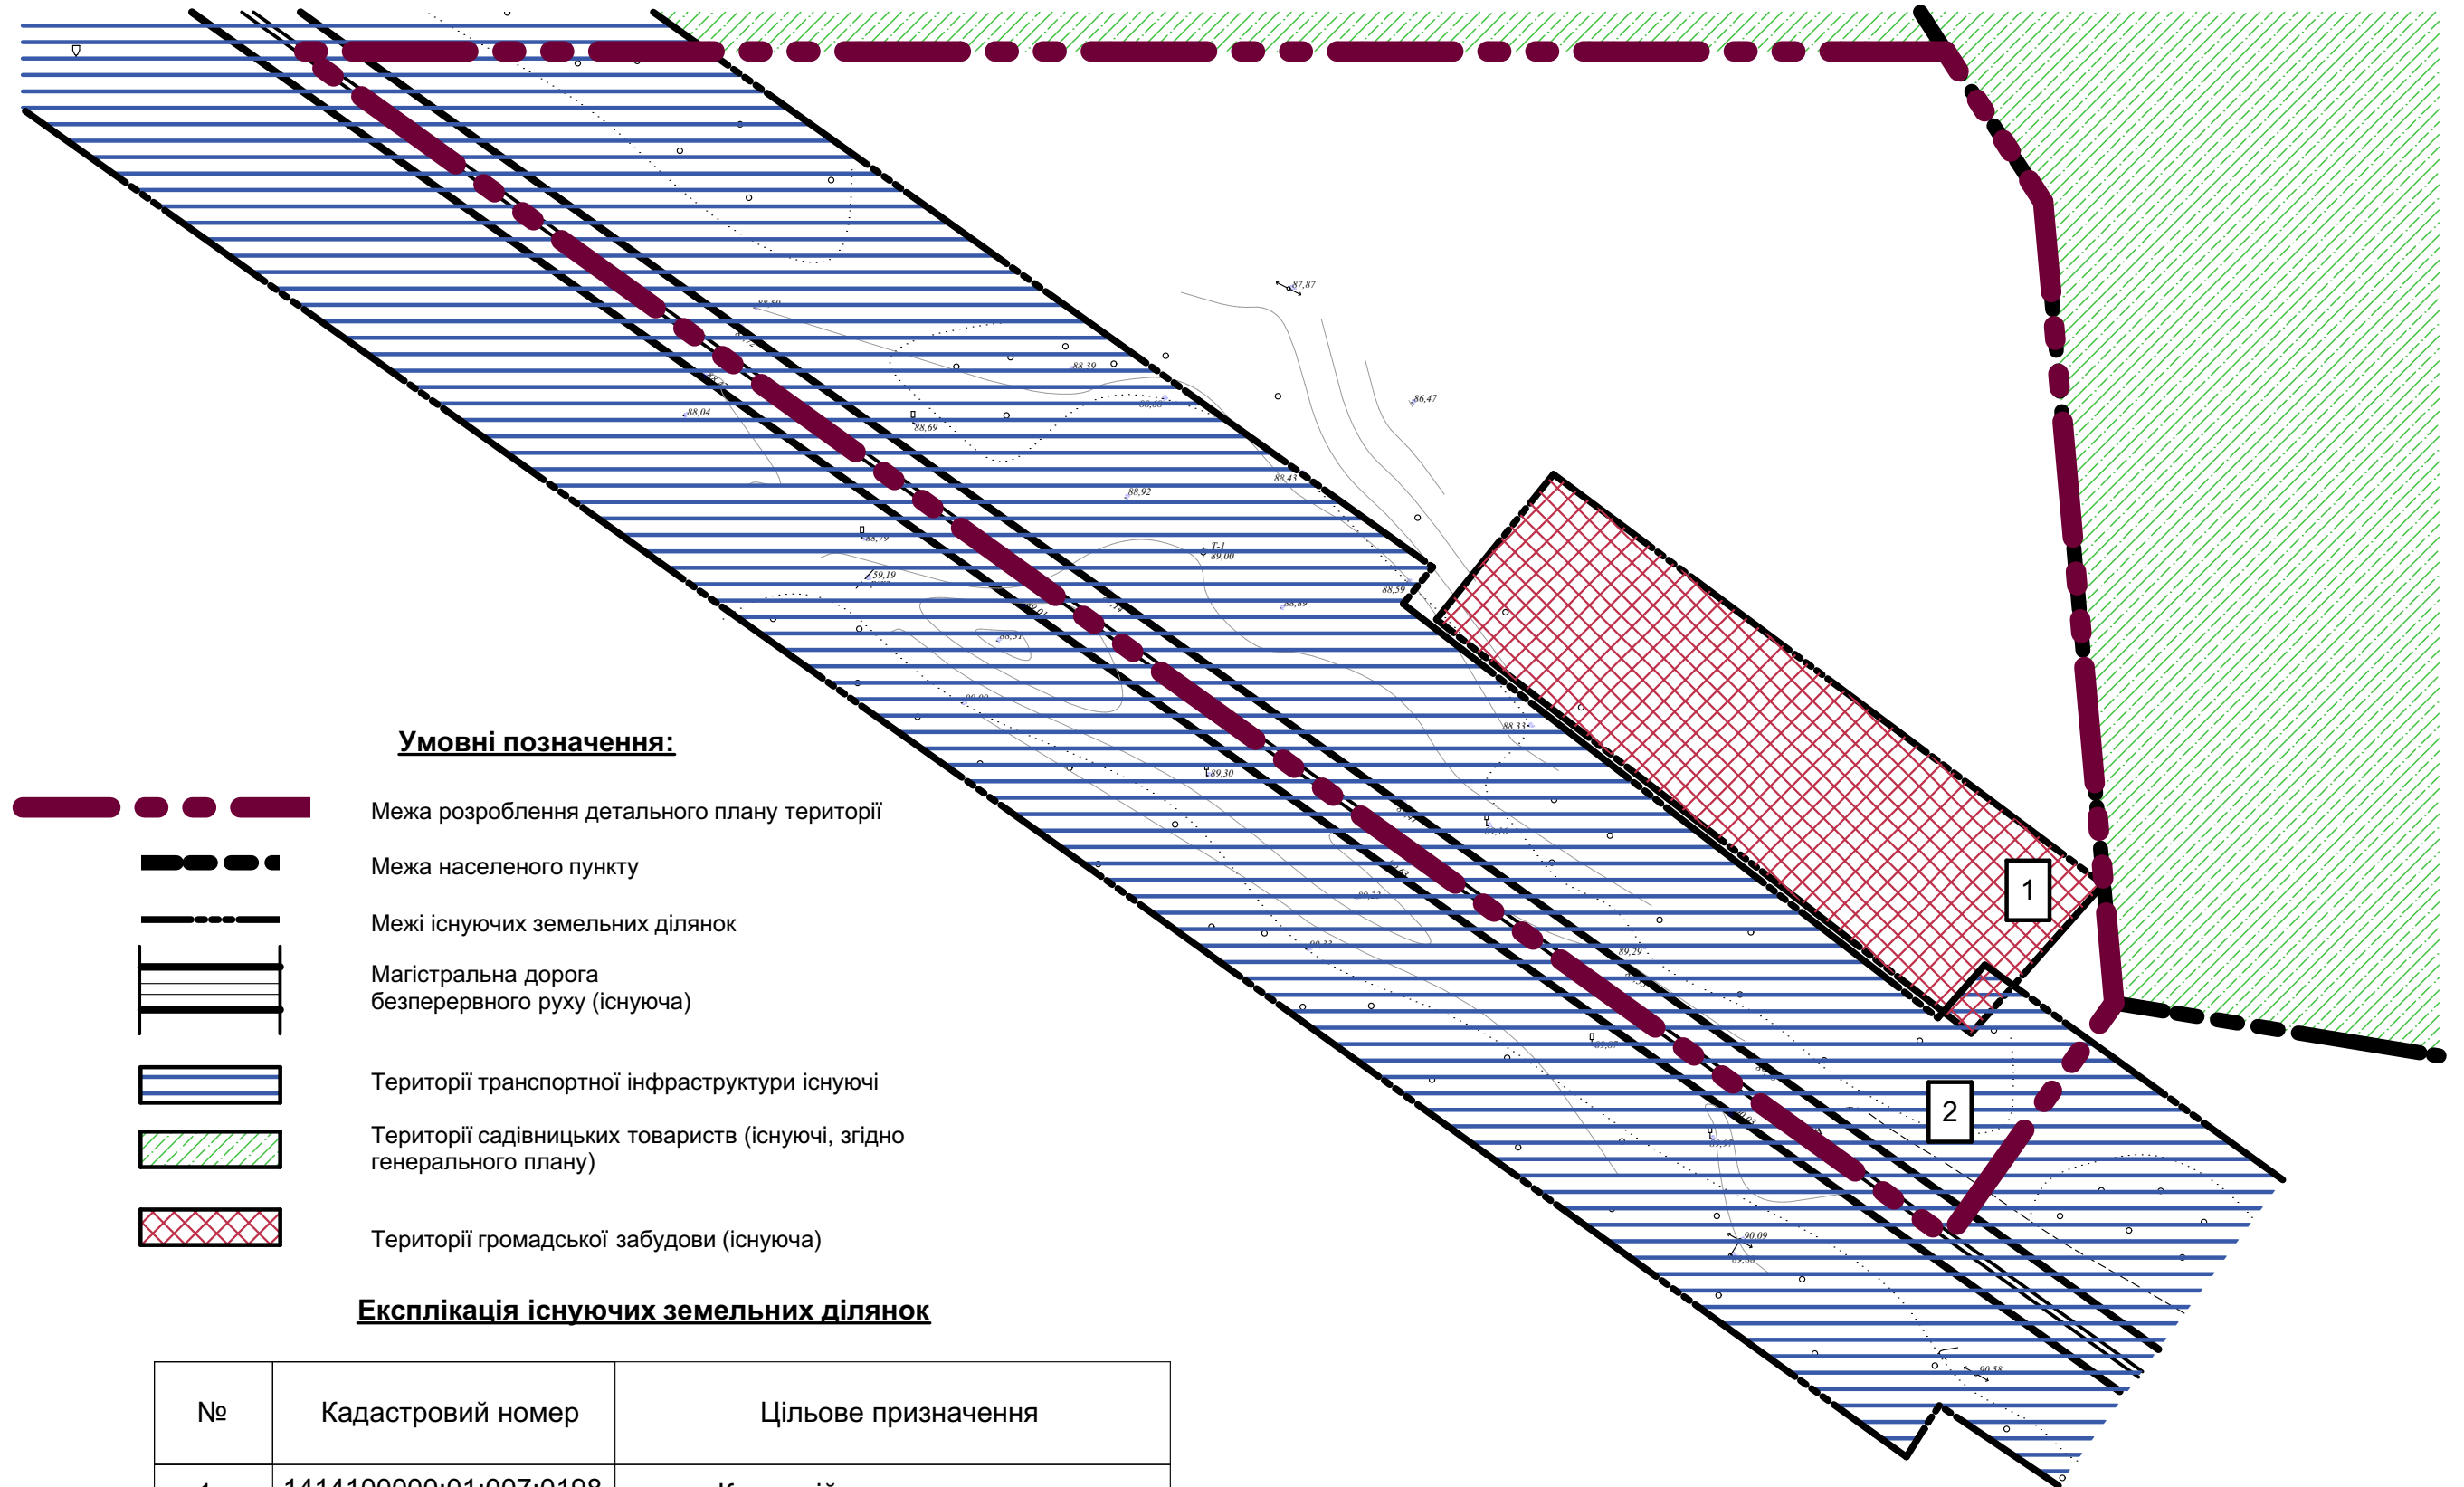


● ● ● ●

■■■■



№	Кадастровий номер	Цільове призначення
1	1414100000:01:007:0198	Комерційного використання
2	1414100000:01:007:0259	Автомобільного транспорту

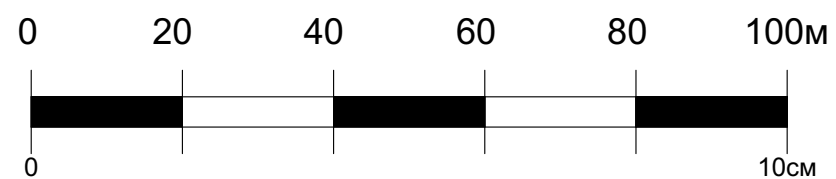

						1705-49/2019			
						Замовник: Слов'янська міська рада			
Зм.	Кільк.	Арк.	№Док.	Підп.	Дата	Детальний план території на трасі Київ – Довжанський, в районі БЗС, м. Слов'янськ	Стадія	Аркуш	Аркушів
Директор		Шурина Л.					П	2	6
ГАП		Боровой В.							
Розроб.		Пахомов О.							
						План існуючого використання території із зображенням існуючих планувальних обмежень, М 1:1000	ПП "БПЕК"		
							кв. сертифікат: серія ААН№004275		