


Схема інженерної підготовки території та вертикального планування М 1:1000

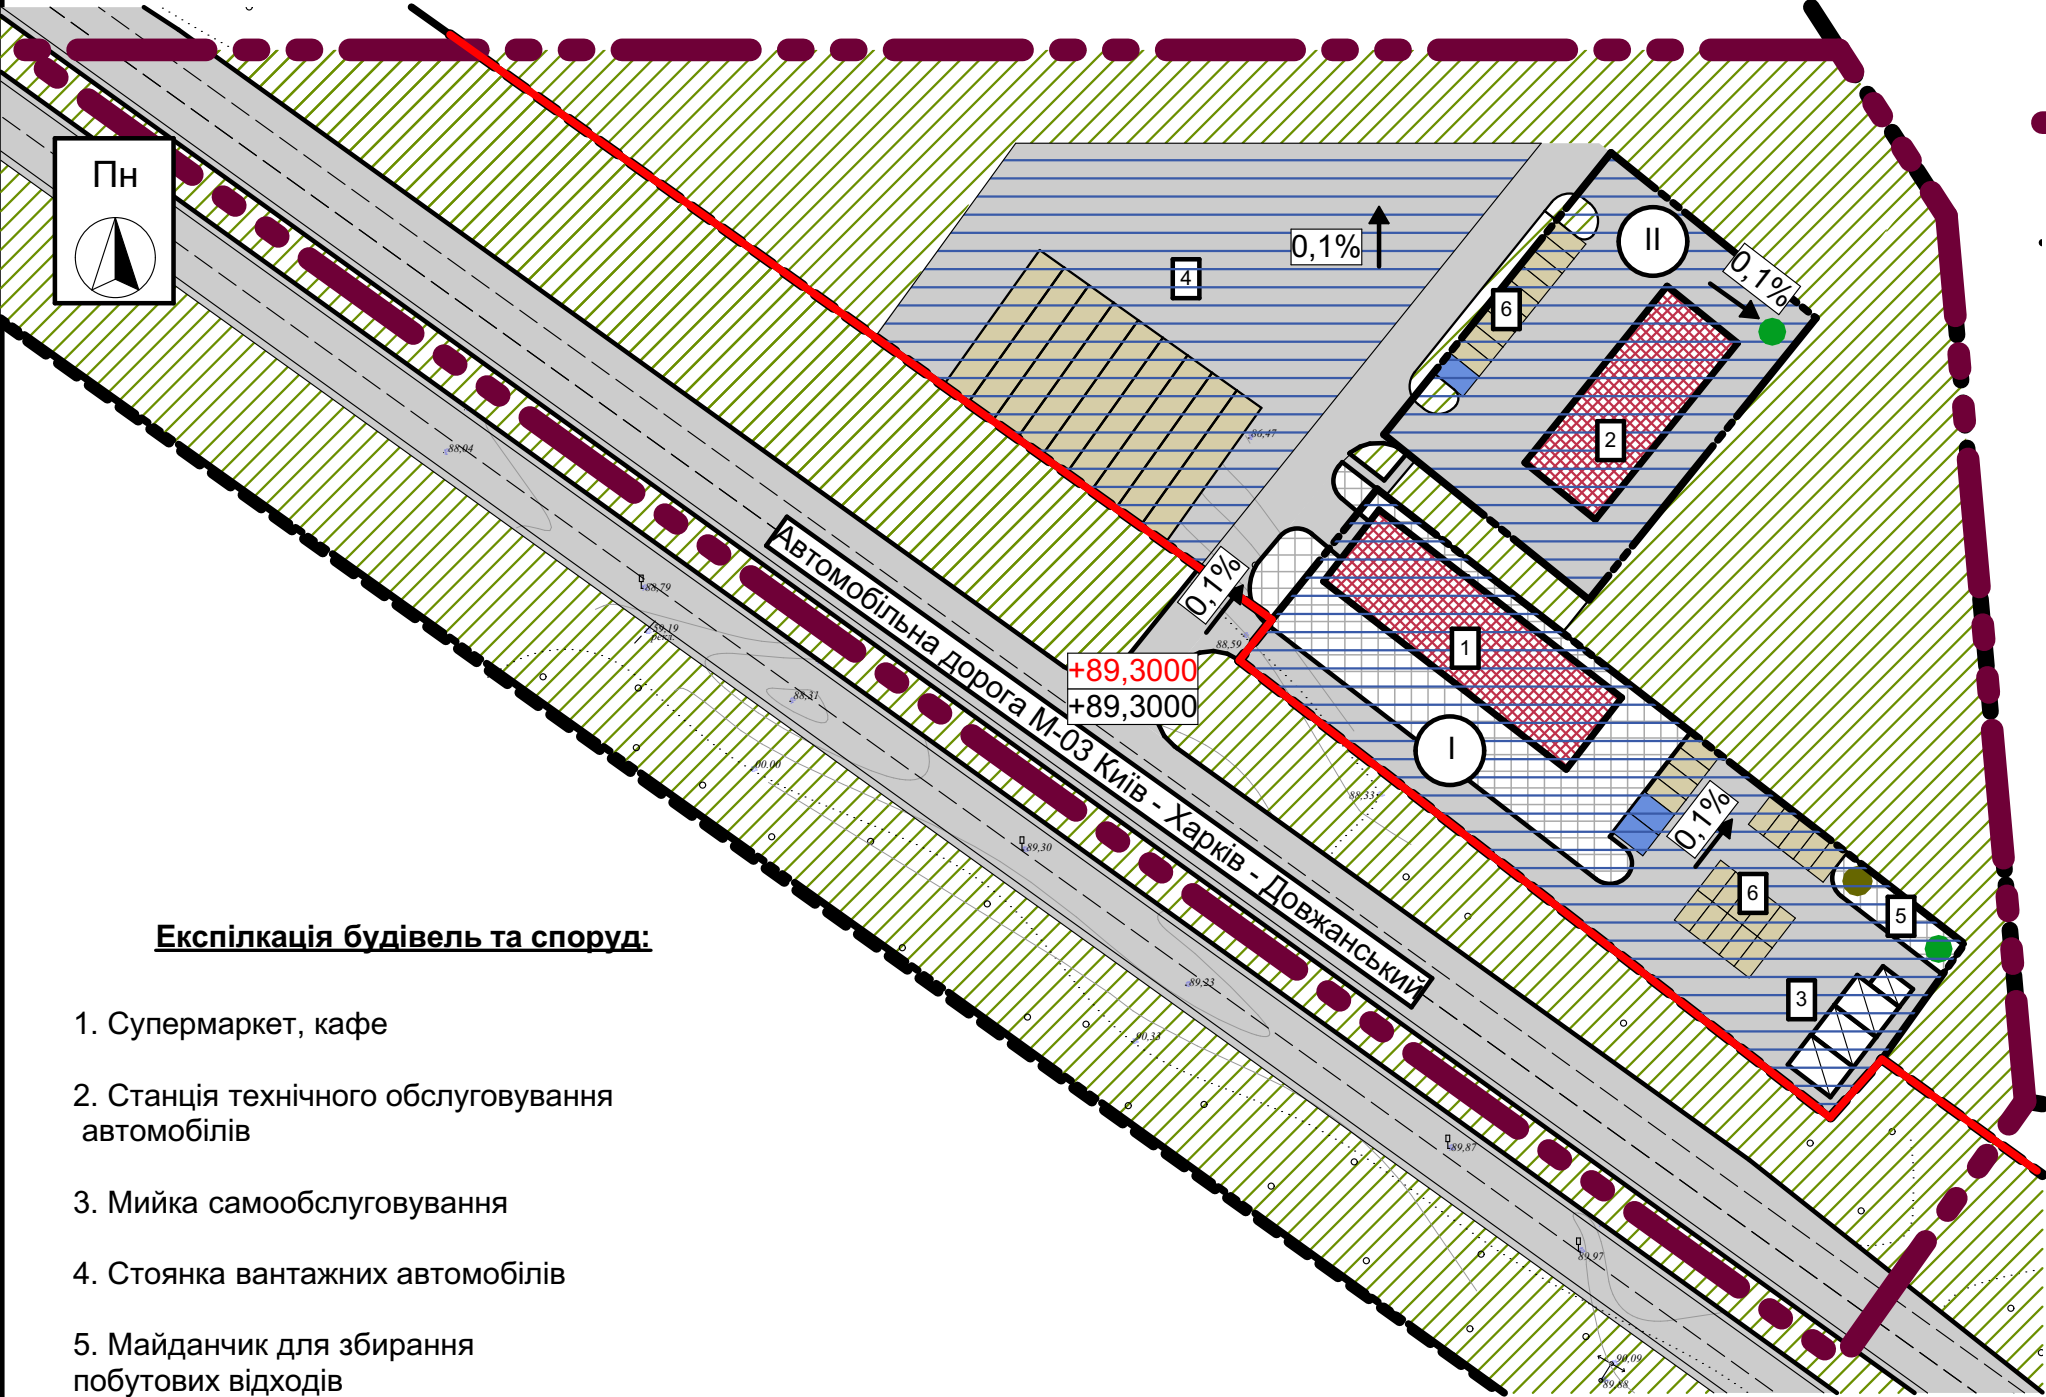


Умовні позначення:

- Meja rozroblennia detального planu teritorii
- Meja naselenogo punktu
- Mezi projektних zemel'nykh dil'nyok
- Chervoni lini
- Teritorii transportnoyi infrastruktury projektni
- Zeleni nasadzhennya spetsial'nogo pryznachennya
- Gromad's'ki budivli (projektni)
- Asfal'tne pokrittya
- Magistral'na doroga bezperernovnoho ruhu (isnuyucha)
- Zamoshennya FEM
- Projektni poznachki
- Isnuyuchi poznachki
- Projektnyi napryam povzdovzhnyoho uхylu
- Loкальна очисна споруда

Експлікація будівель та споруд:

- 1. Супермаркет, кафе
- 2. Станція технічного обслуговування автомобілів
- 3. Мийка самообслуговування
- 4. Стоянка вантажних автомобілів
- 5. Майданчик для збирання побутових відходів
- 6 Паркувальні місця

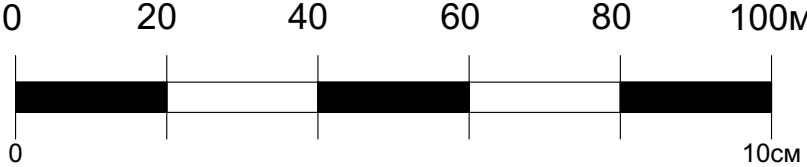

Примітка: споруди дорожнього водовідведення розробити за окремою проектною документацією

						1705-49/2019			
						Замовник: Слов'янська міська рада			
Зм.	Кільк.	Арк.	№Док.	Підп.	Дата	Детальний план території на трасі Київ – Довжанський, в районі БЗС, м. Слов'янськ	Стадія	Аркуш	Аркушів
Директор		Шуріна Л.					П	5	6
ГАП		Боровой В.				Схема інженерної підготовки території та вертикального планування, М 1:1000	ПП "БПЕК" кв. сертифікат: серія ААН004275		
Розроб.		Пахомов О.							