


План існуючого використання території із зображенням існуючих планувальних обмежень. М 1:1000

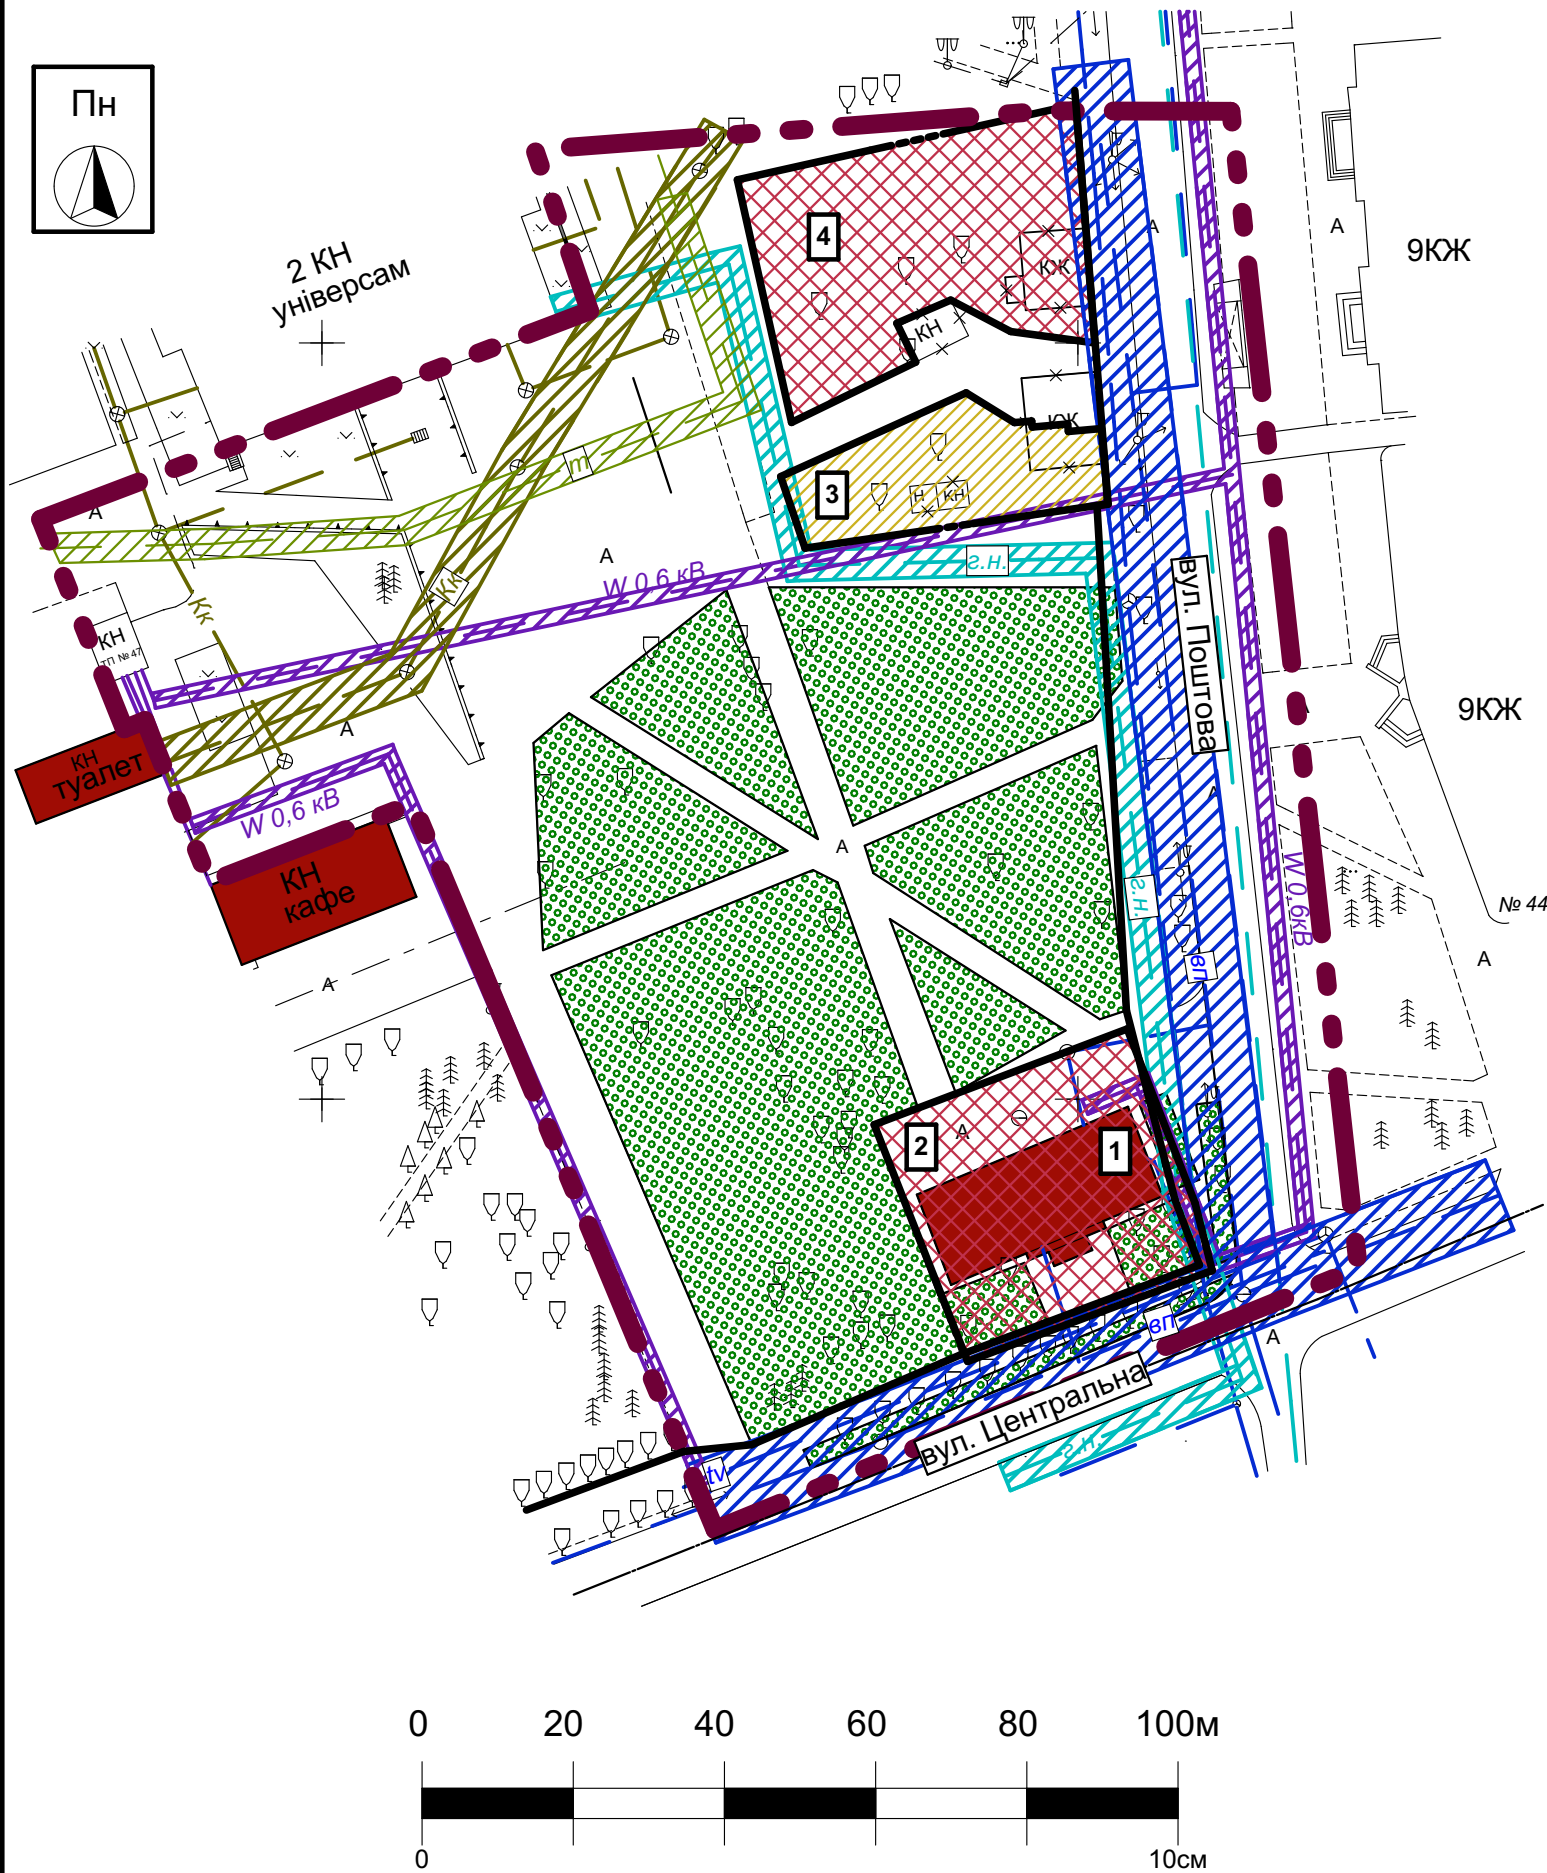

Експлікація будівель, споруд та земельних ділянок в межах території розроблення детального плану території

№	Найменування	Примітка	Цільове призначення
1	Будівля ательє (вул. Центральна, 12)	2-поверхова	-
2	Земельна ділянка по вул. Центральна (кадастровий номер 1414100000:01:001:0063)	Площа: 0,1201га	Іншої комерційної діяльності
3	Земельна ділянка по вул. Поштова (кадастровий номер 1414100000:01:001:0486)	Площа: 0,0549га	Для індивідуального житлового, гаражного і дачного будівництва
4	Земельна ділянка по вул. Поштова (кадастровий номер 1414100000:01:001:0399)	Площа: 0,1231га	Для будівництва та обслуговування будівель торгівлі

Умовні позначення:

- Межа розроблення детального плану території
- Магістральна вулиця регульованого руху (існуюча)
- Громадські будівлі існуючі
- Будівлі та споруди, що підлягають знесенню
- Озеленення загального призначення існуюче
- Території садибної житлової забудови існуючі
- Території громадської забудови існуючі
- Мережа питно-господарського водопроводу з охоронною зоною існуюча
- Самопливна каналізаційна мережа комунальної каналізації з охоронною зоною існуюча
- Газопровід низького тиску з охоронною зоною існуючий
- Кабельні лінії електропередач з охоронною зоною існуючі
- Лінії зв'язку з охоронною зоною існуючі

						1705-50/2019			
						Замовник: Слов'янська міська рада			
Зм.	Кільк	Арк.	№Док.	Підп.	Дата	Детальний план території по вул. Центральна, 12 у м. Слов'янську	Стадія	Аркуш	Аркушів
Директор		Шуріна Л.					П	2	4
ГАП		Боровой В.							
Розроб.		Пахомов О.				План існуючого використання території із зображенням існуючих планувальних обмежень, М 1:1000	ПП "БПЕК"		
							кв. сертифікат: серія ААН№004275		