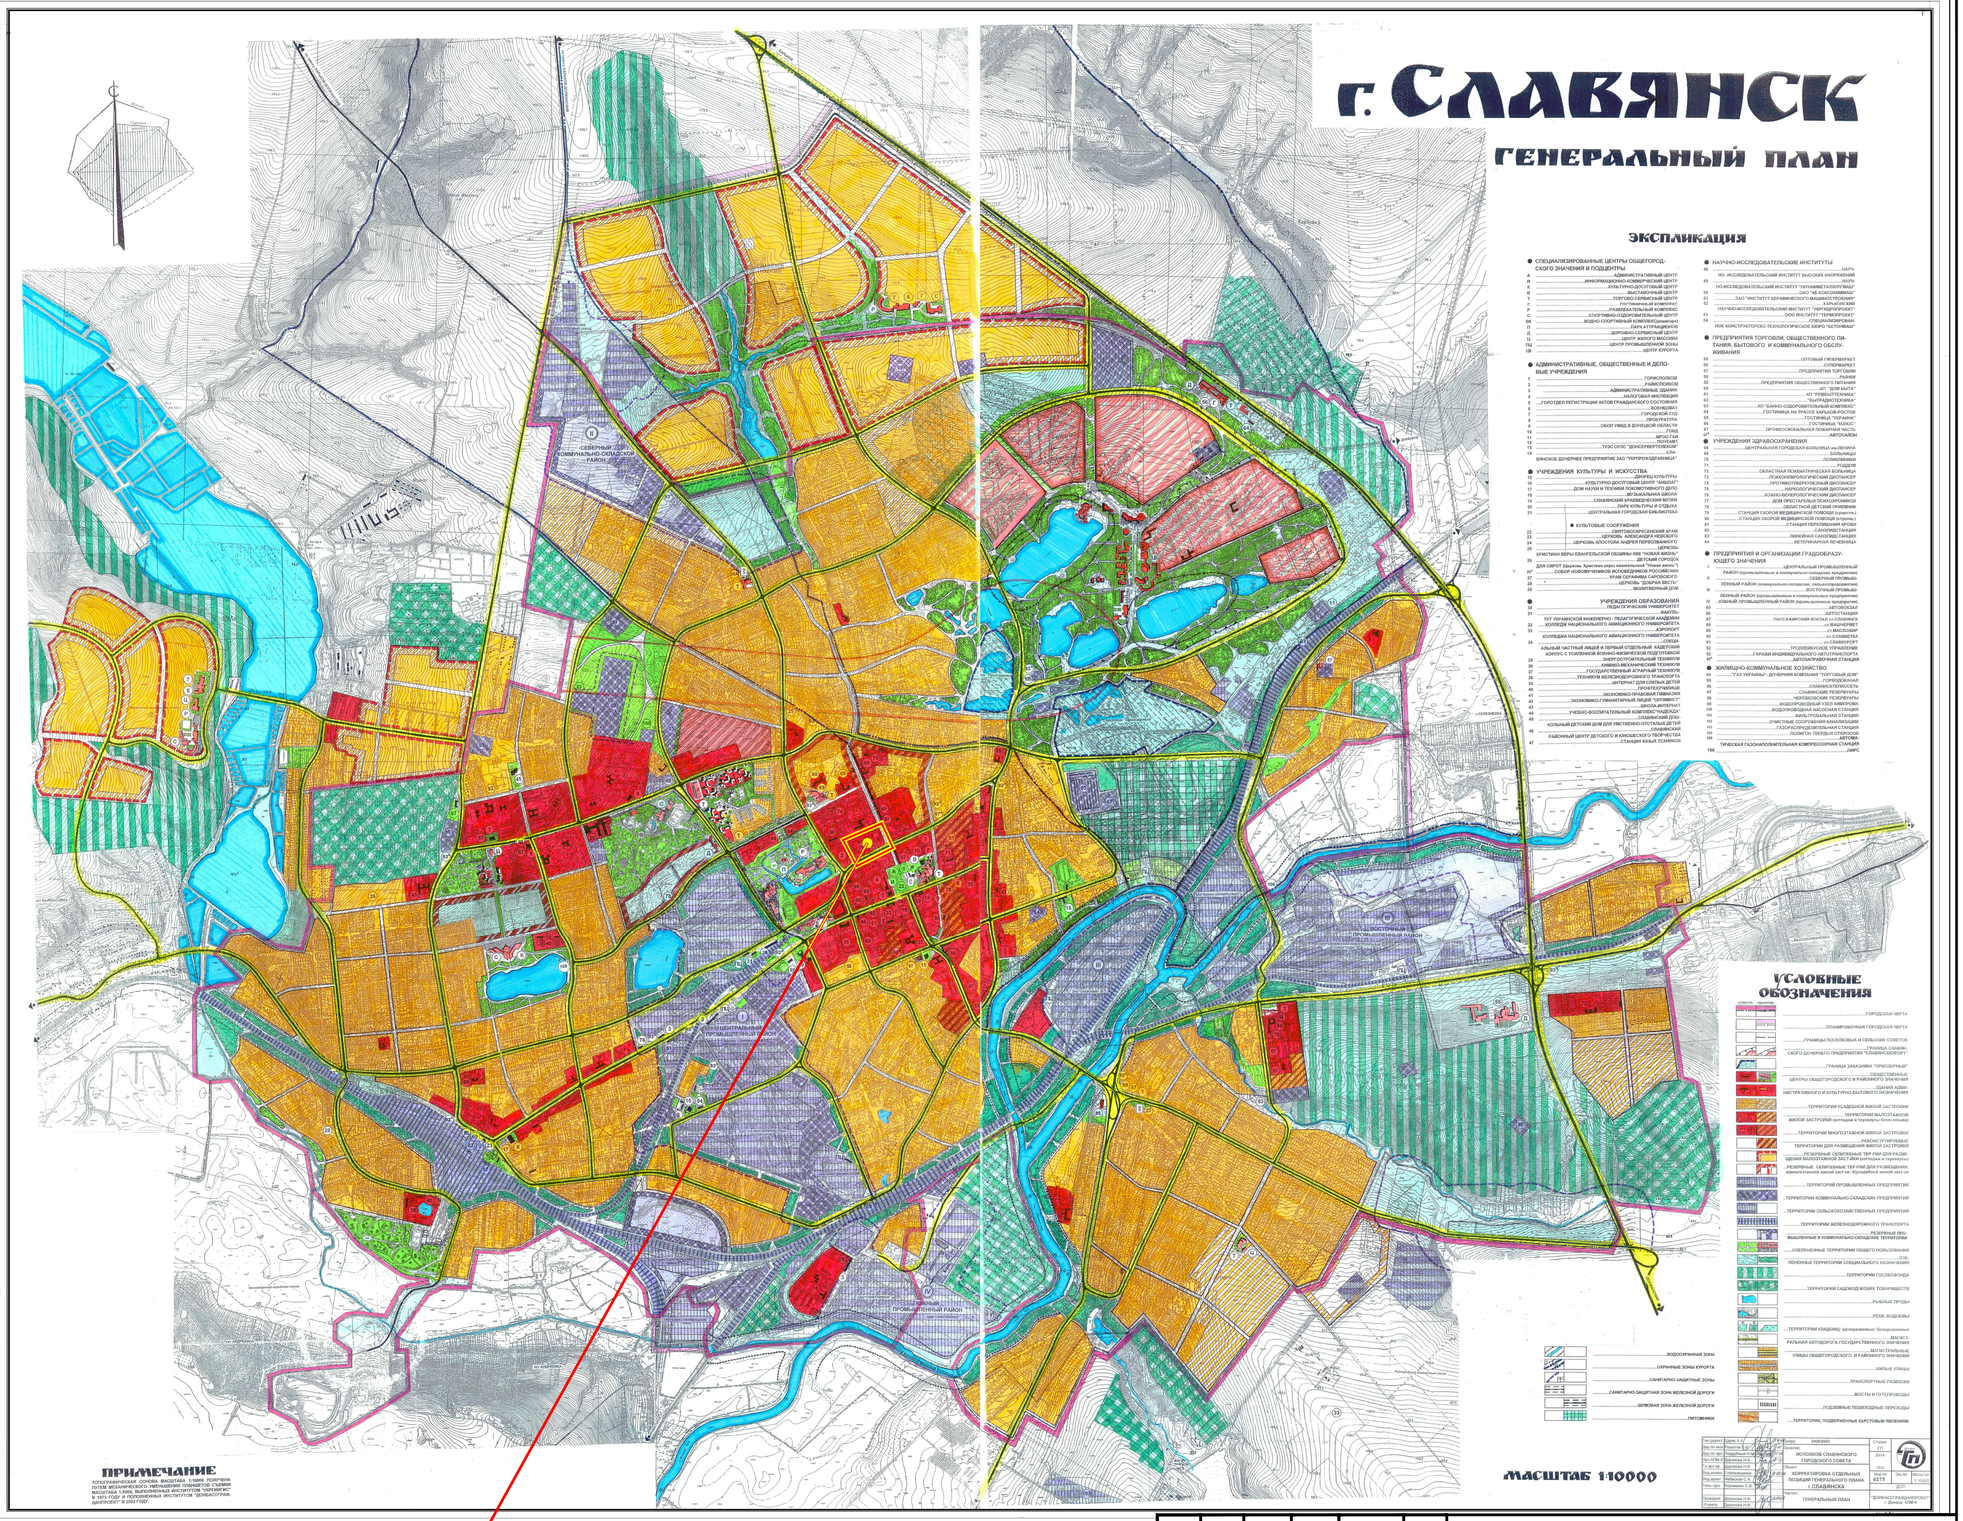

Змін.	Кіл.	Арх.	№ док	Підпис	Дата
ФОП		Шоломенцев			11.2019
ГАП		Шоломенцев			11.2019
Провід.інж.		Дзядік О.Я.			11.2019
Інженер		Федорович В			11.2019

№ 1/19-ДПТ

СЛОВ'ЯНСЬКА МІСЬКА РАДА

ДПТ по вул. Тараса Шевченка, 9 у м. Слов'янську

Стадія	Лист	Листів
ДПТ	1	6

Схема розташування території на Генеральгому плані м.Слов'янська

ФОП "ШОЛОМЕНЦЕВ Ю.В." СертифікатАА № 001965

Согласовано

Взам. инв. №

Подпись и дата

Инв. № подл.