


Детальний план території
по вул. Тараса Шевченка, 9
у м. Слов'янську.


(В межах: вул. Банківська - бул. Пушкіна,
вул. Василівська - вул. Тараса Шевченка)

Креслення поперечних профілів вулиць
М 1:50


Сечение 1-1

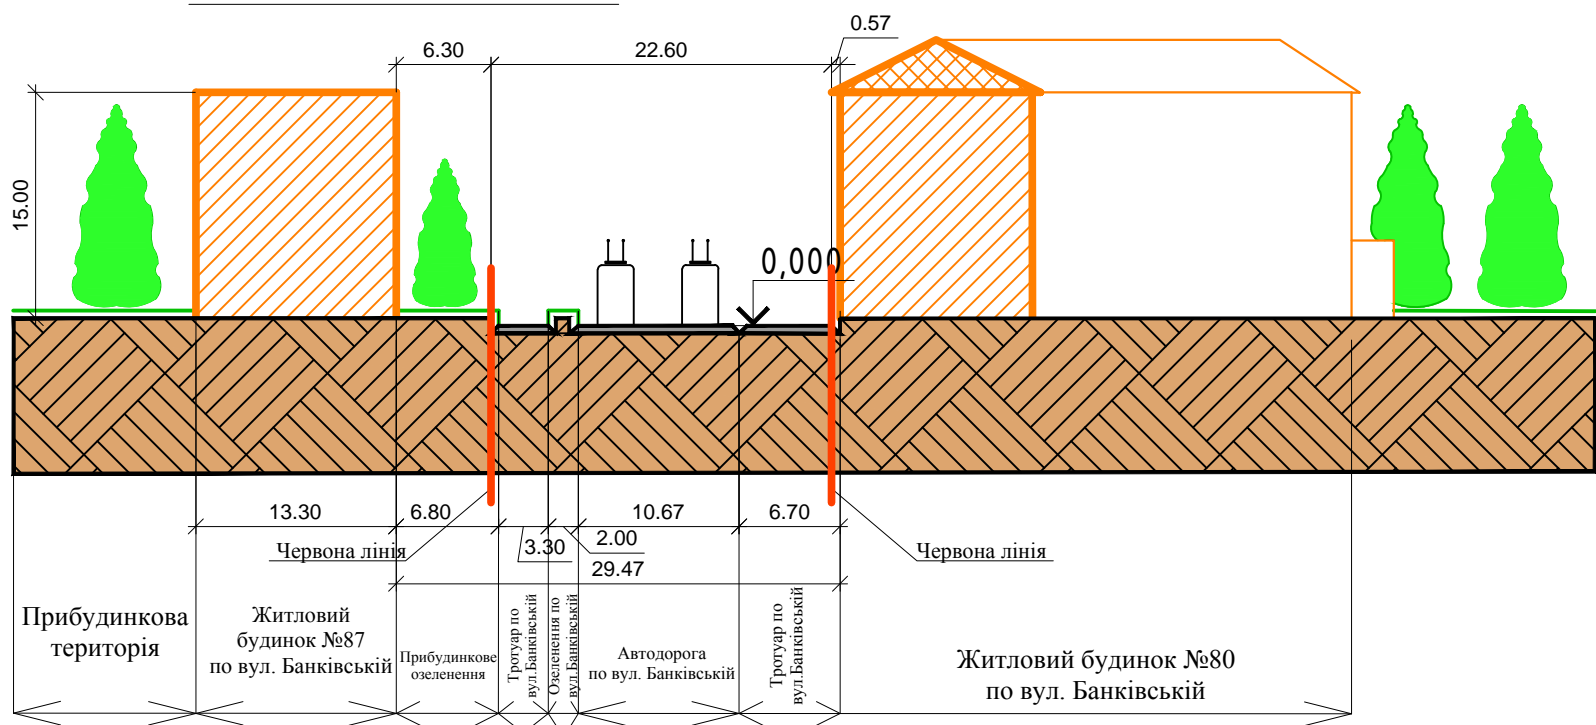


Сечение 3-3

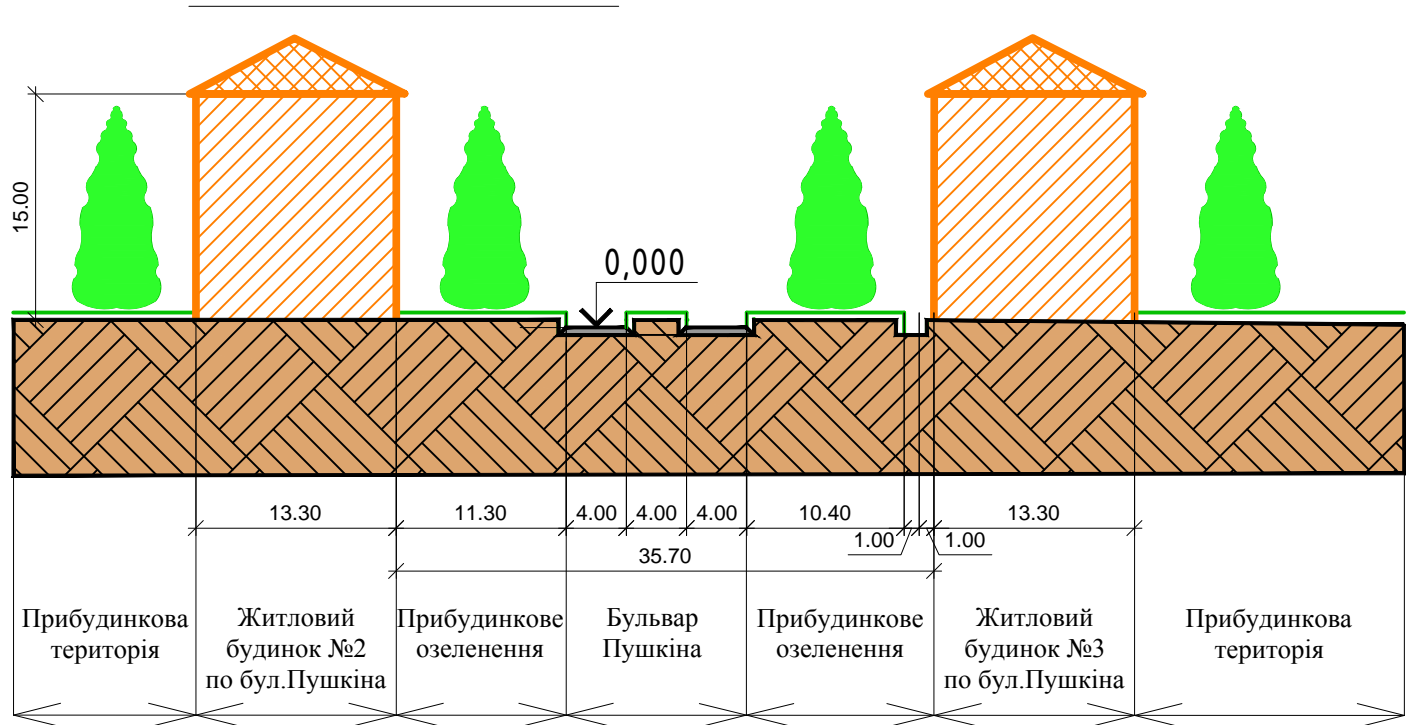

Сечение 2-2

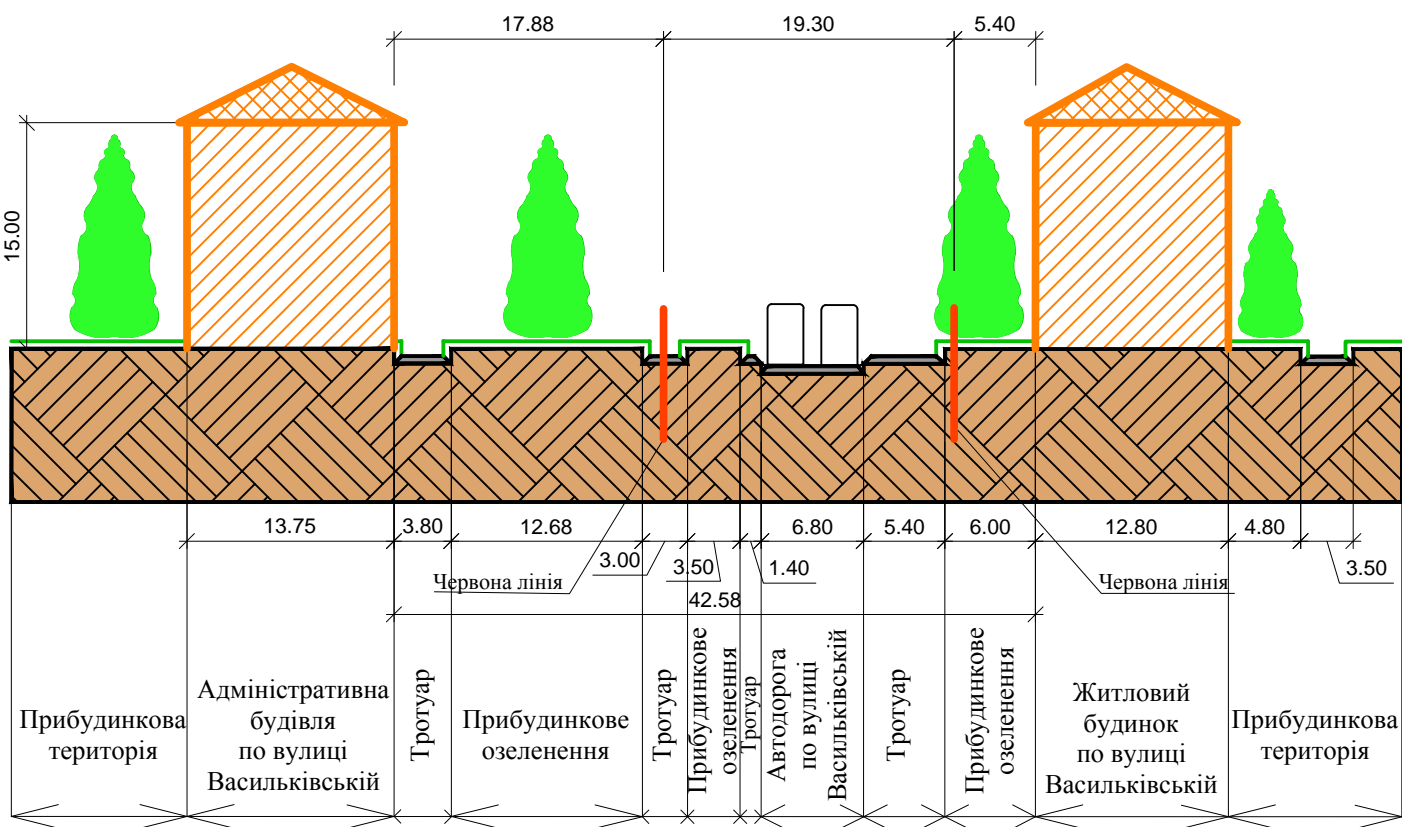

Сечение 4-4

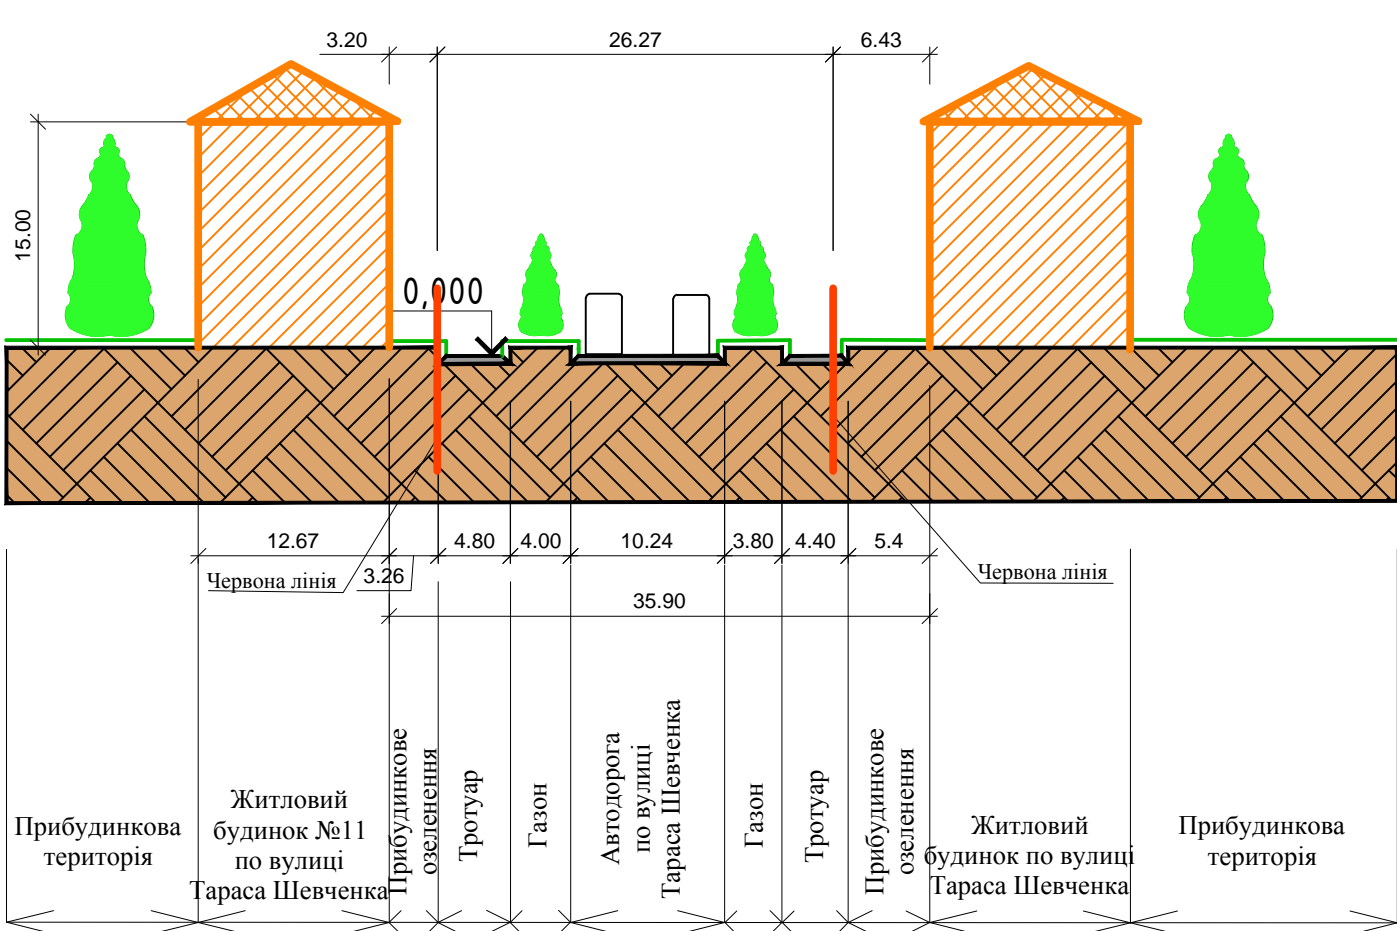

№ 1/19-ДПТ					
Змін.	Кіл.	Арх.	№ док.	Підпис	Дата
СЛОВ'ЯНСЬКА МІСЬКА РАДА					
ДПТ по вул. Тараса Шевченка, 9 у м. Слов'янську				Стадія	Лист
Креслення поперечних профілів вулиць М 1:50				ДПТ	6
ФОП Шоломенцев ГАП Шоломенцев Провід.інж. Дзядік О.Я. Інженер Федорович В.				Листов 6	
				ФОП "ШОЛОМЕНЦЕВ Ю.В." Сертифікат АА № 001965	