


План існуючого використання території із зображенням існуючих планувальних обмежень. М 1:1000

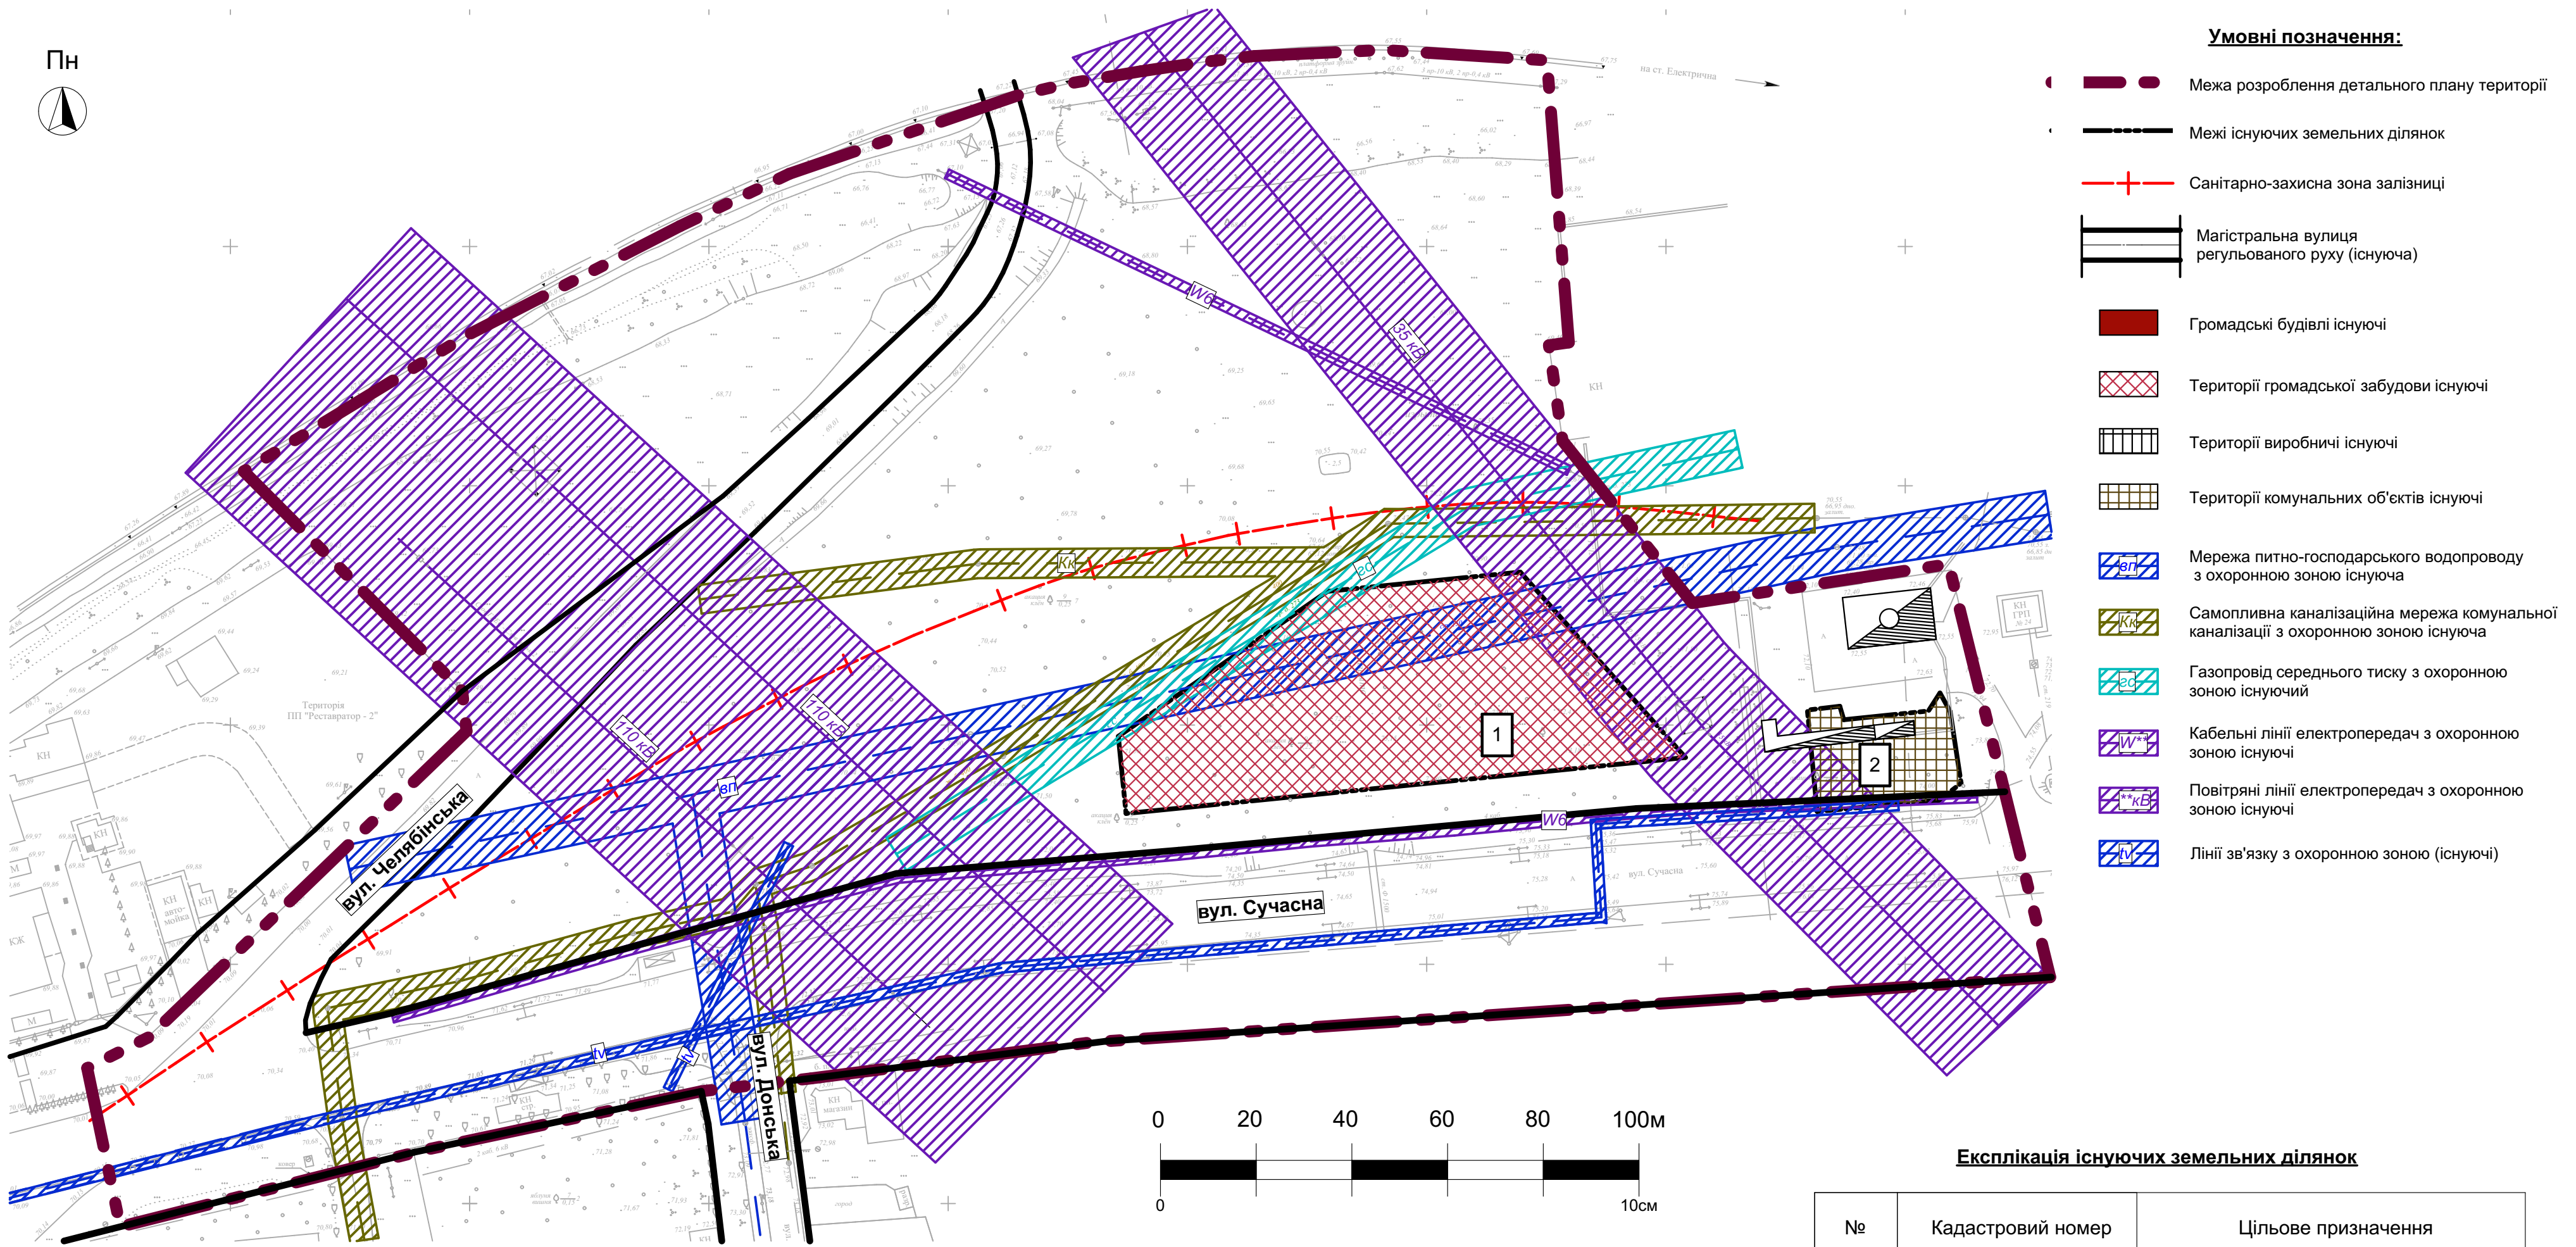

						1705-51/2019			
						Замовник: Слов'янська міська рада			
Зм.	Кільк	Арк.	№Док.	Підп.	Дата	Детальний план території по вул. Сучасна, 15, м. Слов'янськ	Стадія	Аркуш	Аркушів
Директор	Шуріна Л.						П	2	4
ГАП	Боровой В.								
Розроб.	Пахомов О.								
						План існуючого використання території із зображенням існуючих планувальних обмежень, М 1:1000	ПП "БПЕК" кв. сертифікат: серія ААН№004275		