


Схема інженерної підготовки території та вертикального планування М 1:1000

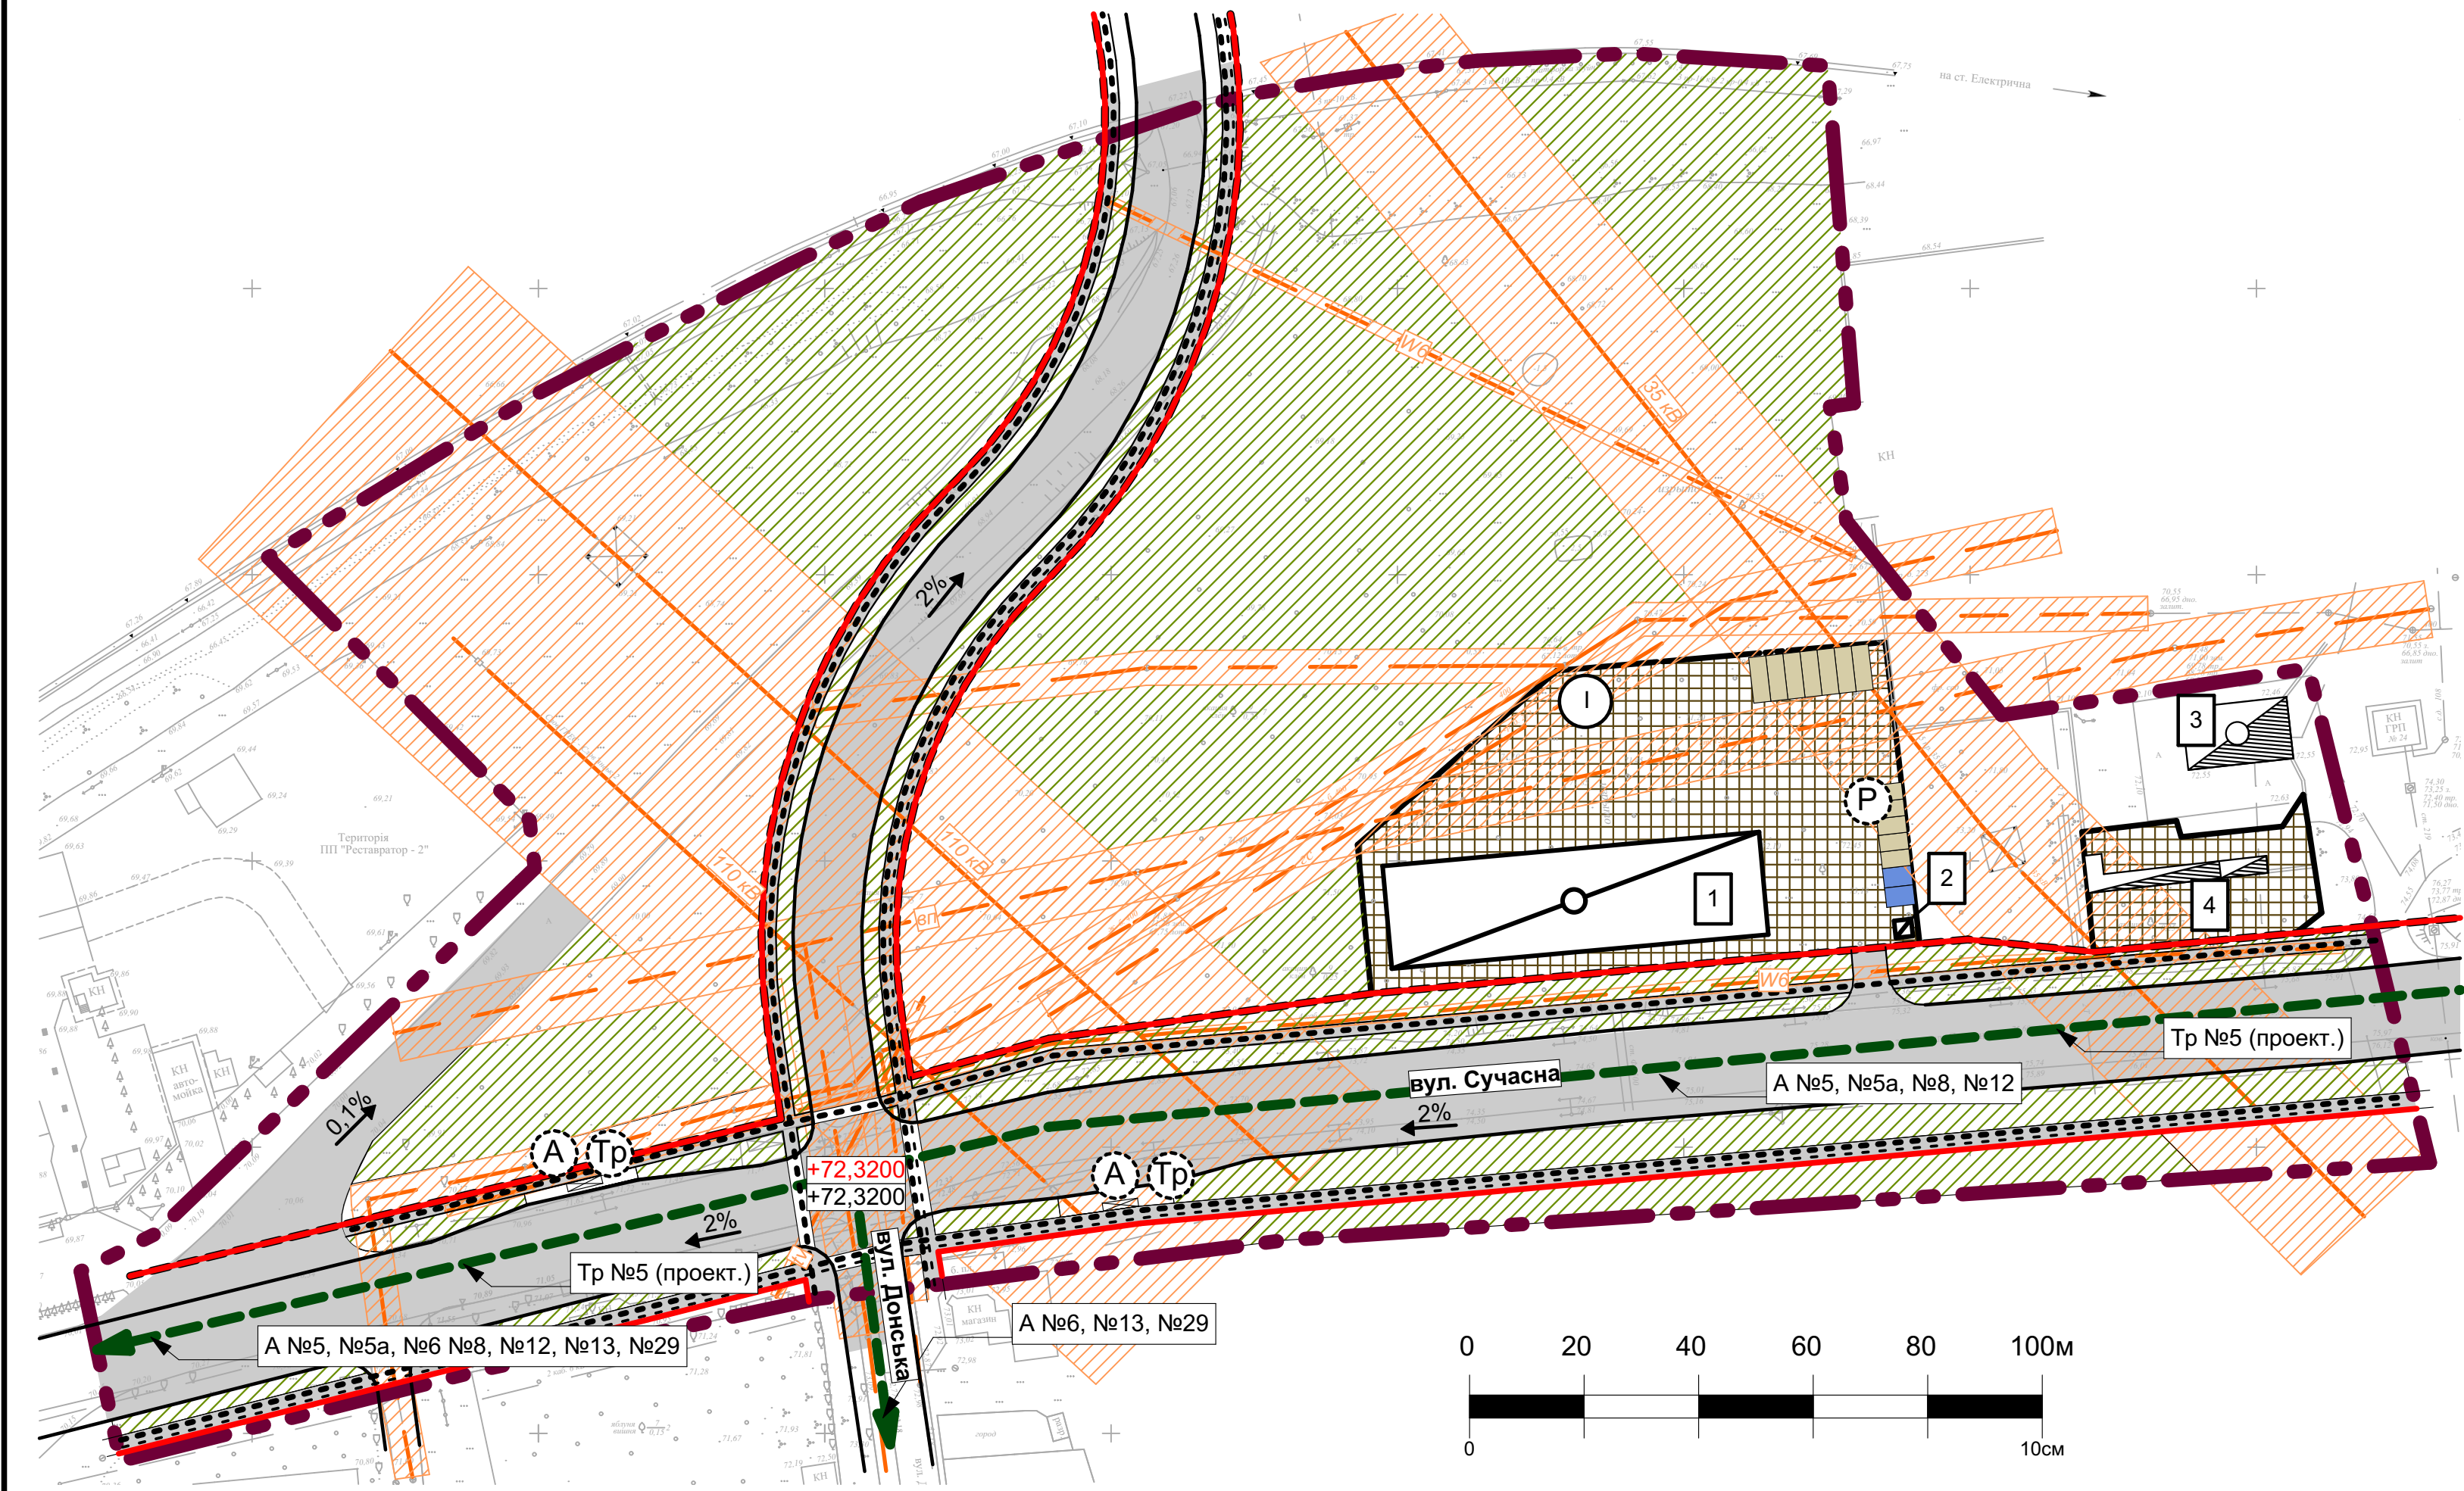

Умовні позначення:

- Межа розроблення детального плану території
- Межі проектних земельних ділянок
- Червоні лінії
- Магістральна вулиця регульованого руху (існуюча)
- Магістральна вулиця регульованого руху (проектна)
- Маршрут внутрішнього громадського транспорту (автобус, тролейбус)
- Основний шлях руху пішоходів
- Основний шлях велосипедно-пішохідного руху
- Пішохідний перехід
- Території транспортно-складської забудови проектні
- Зелені насадження спеціального призначення
- Інженерні комунікації та їх охоронні зони
- Асфальтне покриття
- Будівлі існуючі
- Будівлі проектні
- Паркувальне місце
- Паркувальне місце (для осіб з інвалідністю)
- Зупинка громадського транспорту проектна (автобусна, тролейбусна)
- Проектні позначки
- Існуючі позначки
- Проектний напрям повздовжнього ухилу

						1705-51/2019			
						Замовник: Слов'янська міська рада			
Зм.	Кільк.	Арк.	№Док.	Підп.	Дата	Детальний план території по вул. Сучасна, 15, м. Слов'янськ	Стадія	Аркуш	Аркушів
Директор		Шуріна Л.					П	4	4
ГАП		Боровой В.							
Розроб.		Пахомов О.				Схема інженерної підготовки території та вертикального планування, М 1:1000	ПП "БПЕК" кв. сертифікат: серія ААН004275		