


Детальний план території  
по вул. Тараса Шевченка, 9  
у м. Слов'янську.

(В межах: вул. Банківська - бул. Пушкіна,  
вул. Василівська - вул. Тараса Шевченка)

Ескіз забудови

(проектний план використання території із зображенням  
об'єктів перспективної забудови та червоних ліній)

М 1:1000

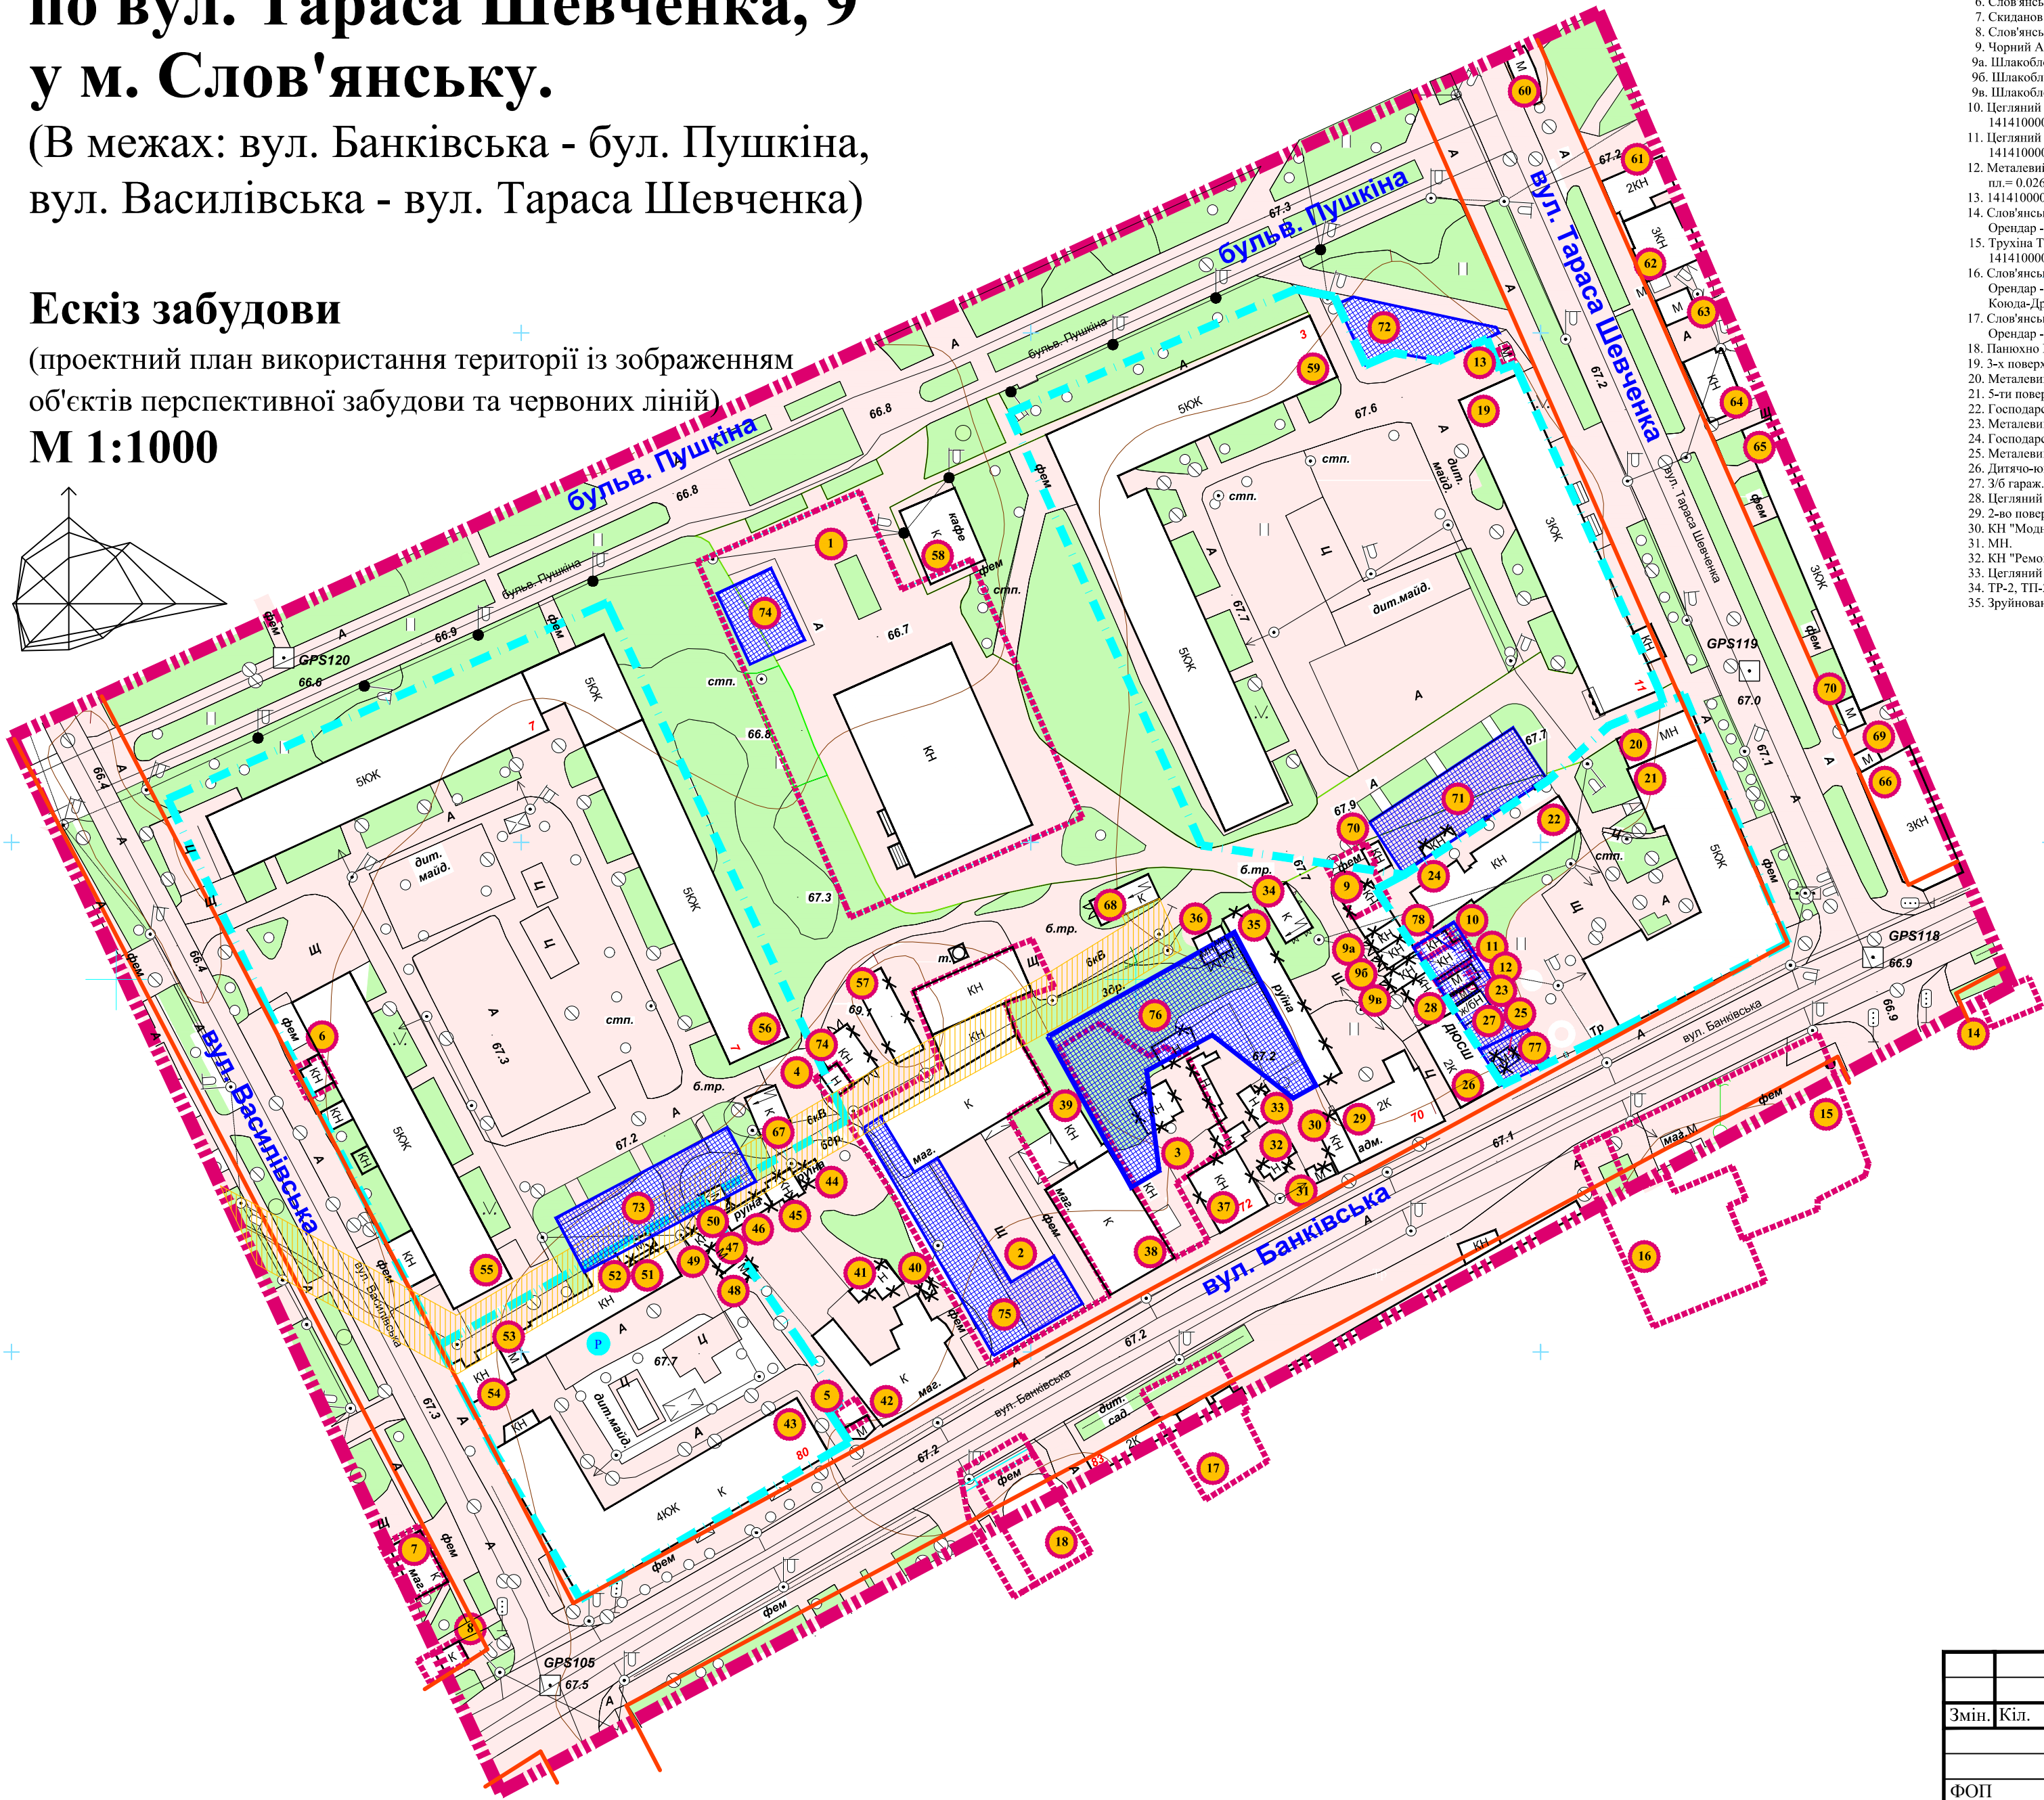

Експлікація:

1. Слов'янська міська рада 1414100000:01:001:0521 пл.= 5.345га. Власність.

2. 1414100000:01:001:0961. Новак О.Б. Власність.

3. 1414100000:01:001:0397 пл.= 1.0711га. Власність.

4. Ботвінов Олександр Олександрович. пл.= 0.03га. 1414100000:01:001:0428. Договір оренди.

5. Слов'янська міська рада 1414100000:01:001:0280 пл.= 0.023га. "Подарунки-Декор". Договір оренди.

6. Слов'янська міська рада 1414100000:01:001:0315 пл.= 0.04га.

7. Скиданов Артем Юрійович. 1414100000:01:001:0016 пл.= 0.104га.

8. Слов'янська міська рада. 1414100000:01:001:0304 пл.= 0.042га. Власність.

9. Чорний Антон Станіславович. 1414100000:01:001:0750 пл.=0.159га. Власність.

9а. Шлакоблочний гараж.

9б. Шлакоблочний гараж.

10. Цегляний гараж. Ляшков Володимир Анатолійович. 1414100000:01:001:0765 пл.=0.023га. Власність.

11. Цегляний гараж. Рябов Дмитро Станіславович. 1414100000:01:001:0368 пл.= 0.043га. Власність.

12. Металевий гараж. Слов'янська міська рада. 1414100000:01:001:0781 пл.= 0.026га. Орендар - Голуб Федір Олександрович.

13. 1414100000:01:001: 122 пл. = 0.0008га.

14. Слов'янська міська рада. 1414100000:01:001:0249 пл.= 0.064га. Орендар - Венесова Олександра Петрівна.

15. Трухіна Тамара Олександрівна, Коюда-Дрига Тетяна Олександрівна. 1414100000:01:001:0692 пл.= 1.726га. Власність.

16. Слов'янська міська рада. Орендар - Трухіна Тамара Олександрівна, пл. = 1.096га. Власність. Коюда-Дрига Тетяна Олександрівна. 1414100000:01:001:0693.

17. Слов'янська міська рада. 1414100000:01:001:0037 пл.= 0.371га. Орендар - Барабаш Лариса Леонідівна.

18. Панасенко Володимир Дмитрович. 1414100000:01:001:0762 пл.= 0.408га. Власність.

19. 3-х поверховий житловий будинок на 88 квартир.

20. Металевий магазин "Смарт рибалки", "Ваву".

21. 5-ти поверховий житловий будинок на 88 квартир.

22. Господарські поквартирні сараї будинку поз. №21.

23. Металевий сарай.

24. Господарський цегляний сарай.

25. Металевий гараж.

26. Дитячо-юнацька спортивна школа.

27. 3/6 гараж.

28. Цегляний гараж.

29. 2-поверховий адміністративний будинок (служба Держекокадастру).

30. КН "Модне місце".

31. МН.

32. КН "Ремонт взуття".

33. Цегляний гараж.

34. ТР-2, ТП-222.

35. Зруйнована одноповерхова споруда.
36. Два металевих гаражі.

37. КЖ Приватний житловий будинок.

38. КН Кафе "Пироголи".

39. КН Магазин комп'ютерної техніки.

40. КН Гараж.

41. КН Сарай.

42. Одноповерховий цегляний будинок магазину.

43. 4-х поверховий житловий будинок на 80 квартир.

44. КН Сарай.

45. КН Сарай.

46. КН Сарай.

47. МН Гараж.

48. МН Гараж.

49. КН Гараж.

50. МН Гараж.

51. КН Гараж. (відноситься до житлового будинку №80).

52. МН Гараж.

53. МН Гараж.

54. КН Ремонт взуття.

55. 5-ти поверховий житловий будинок на 80 квартир.

56. 5-ти поверховий житловий будинок на 176 квартир.

57. Котельня.

58. Одноповерховий цегляний будинок кафе "Літній сад".

59. 5-ти поверховий житловий будинок на 136 квартир.

60. МН Зупинка громадського транспорту.

61. Житловий будинок.

62. Житловий будинок.

63. МН Овочева лавка.

64. КН.

65. 3-х поверховий житловий будинок на 88 квартир.

66. 3-х поверховий житловий будинок на 36 квартир.

67. ТП.

68. РП-4, РУ-6кв.

69. МН "Колбасний маркет".

70. МН Кіоск.

71. П'яти поверховий житловий будинок з вбудованим паркінгом в першому поверсі.

72. Торгівельно-офісна будівля.

73. Заслужений громадський харчування.

74. Реконструкція з розширенням магазину "Культовари".

75. Триповерховий офісний центр.

76. Автогаражі для мешканців прилеглої житлової будинку.

77. Автогаражі для мешканців прилеглої житлової будинку.

Умовні позначки:

- 5КЖ

- Існуючі будівлі і споруди
- КЖ

- Будівлі і споруди, що будуються
- КЖ

- Будівлі і споруди, що зносяться
- Зони зелених насаджень
- А

- Ділянки з твердим покриттям
- Межі землекористувачів
- Межа розробки ДПТ
- 52

- Номер об'єкту за експлікацією
- Червоні лінії.
- Будівлі, що проектується.
- Межі прибудинкових територій.
- Охоронна зона ЛЕП 6квт

Складено					
Взам. інв. №					
Підпис і дата					
Інв. № подл.					

						№ 1/19-ДПТ			
Змін.	Кіл.	Арх.	№ док	Підпис	Дата	СЛОВ'ЯНСЬКА МІСЬКА РАДА			
ФОП	Шоломенцев			11.2019	ДПТ по вул. Тараса Шевченка, 9 у м. Слов'янську	Стадія	Лист	Листів	
ГАП	Шоломенцев			11.2019		ДПТ	4	6	
Провід.інж.	Дзядік О.Я.			11.2019					
Інженер	Федорович В			11.2019	ЕСКІЗ ЗАБУДОВИ (проектний план використання території із зображенням об'єктів перспективної забудови та червоних ліній) М 1:1000	ФОП "ШОЛОМЕНЦЕВ Ю.В." Сертифікат АА № 001965			